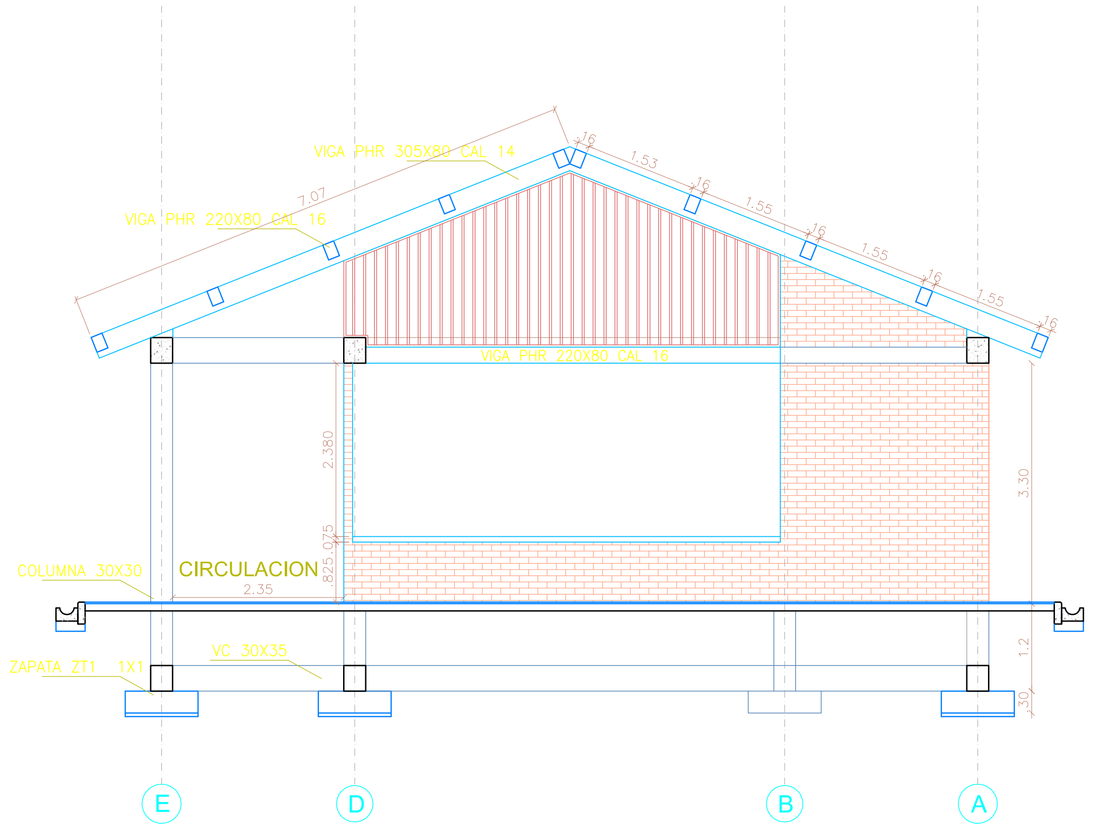

CORTE C-C

ESC____1:50

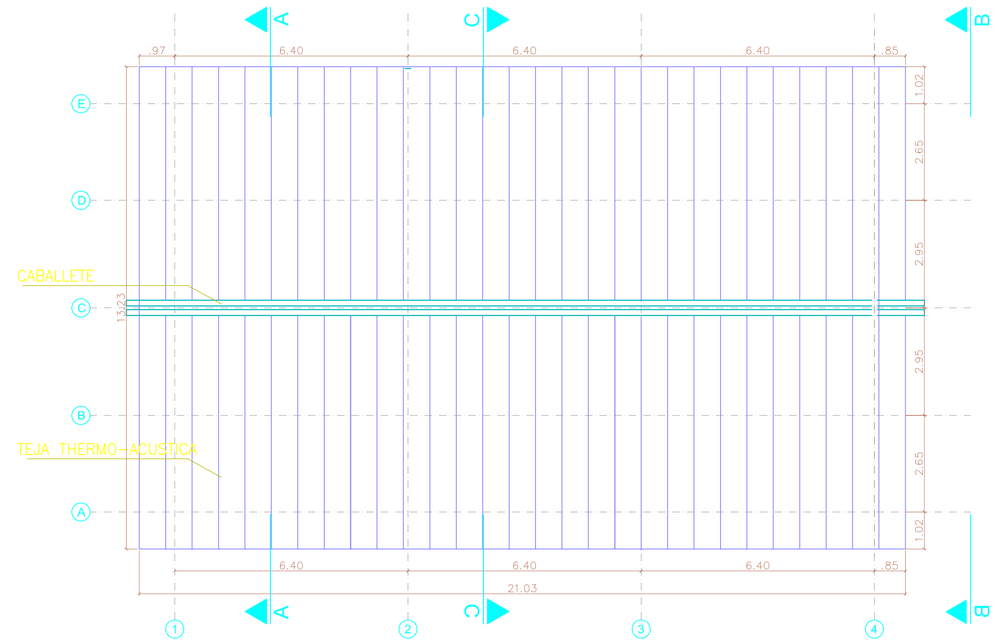

DISTRIBUCION TEJAS

ESC____1:100

OBSERVACIONES:

f'c= 21 Mpa
fy= 240 Mpa(Ø#2 y Ø#3)
fy= 420 Mpa(Ø>#4)
USAR ELECTRODO E70XX
ACERO ASTM A36
NORMAS PARA SOLDADURA SEGUN AWS D1.1

NOTA:
GRADO DE DISIPACION DES
CARGA VIVA CUBIERTA 35 Kg/M²

DIMENSION GANCHOS
(en cms)

#2=10	#4=19	#6=28
#3=14	#5=23	#7=32
		#8=37

TRASLAPOS CLASE A

#2=30	#4=56	#6=85
#3=42	#5=70	#7=122
		#8=140

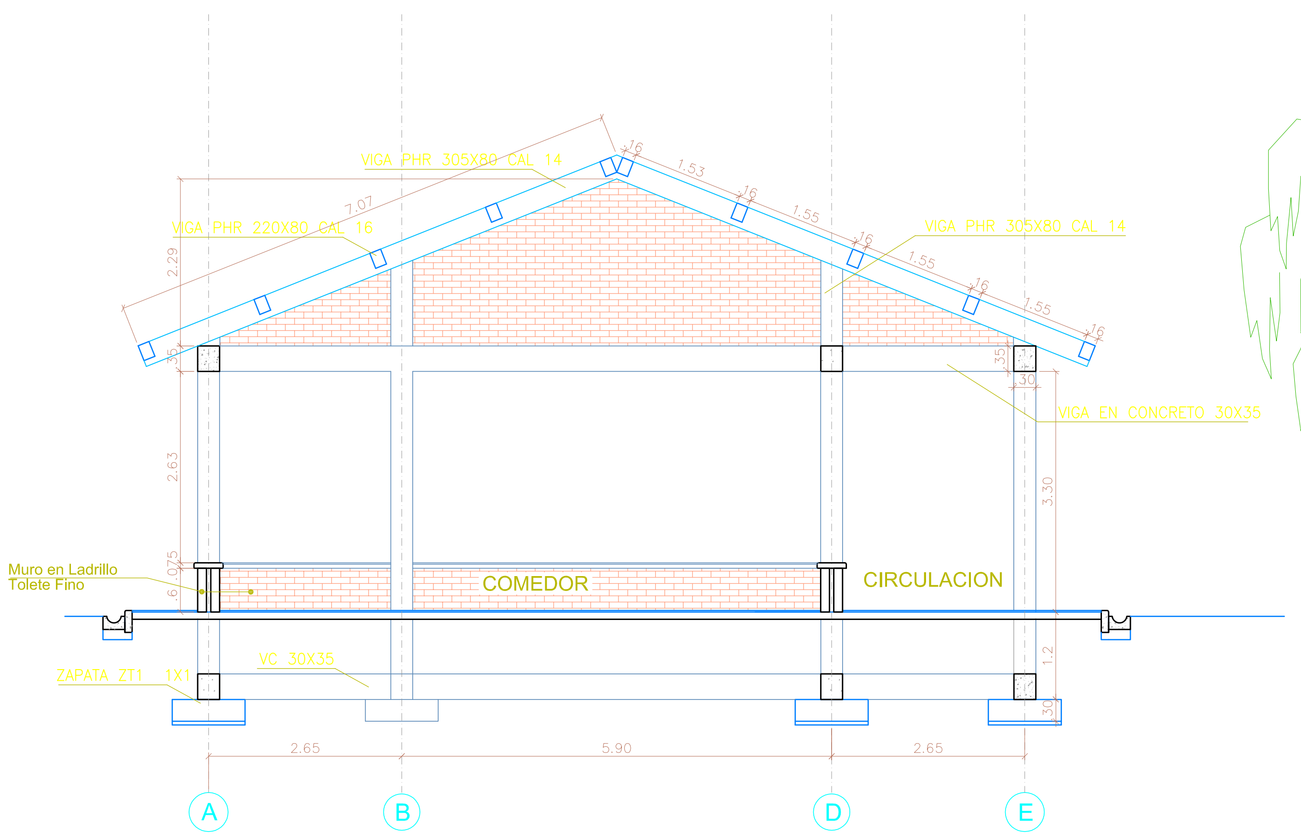

CORTE A-A

ESC____1:50

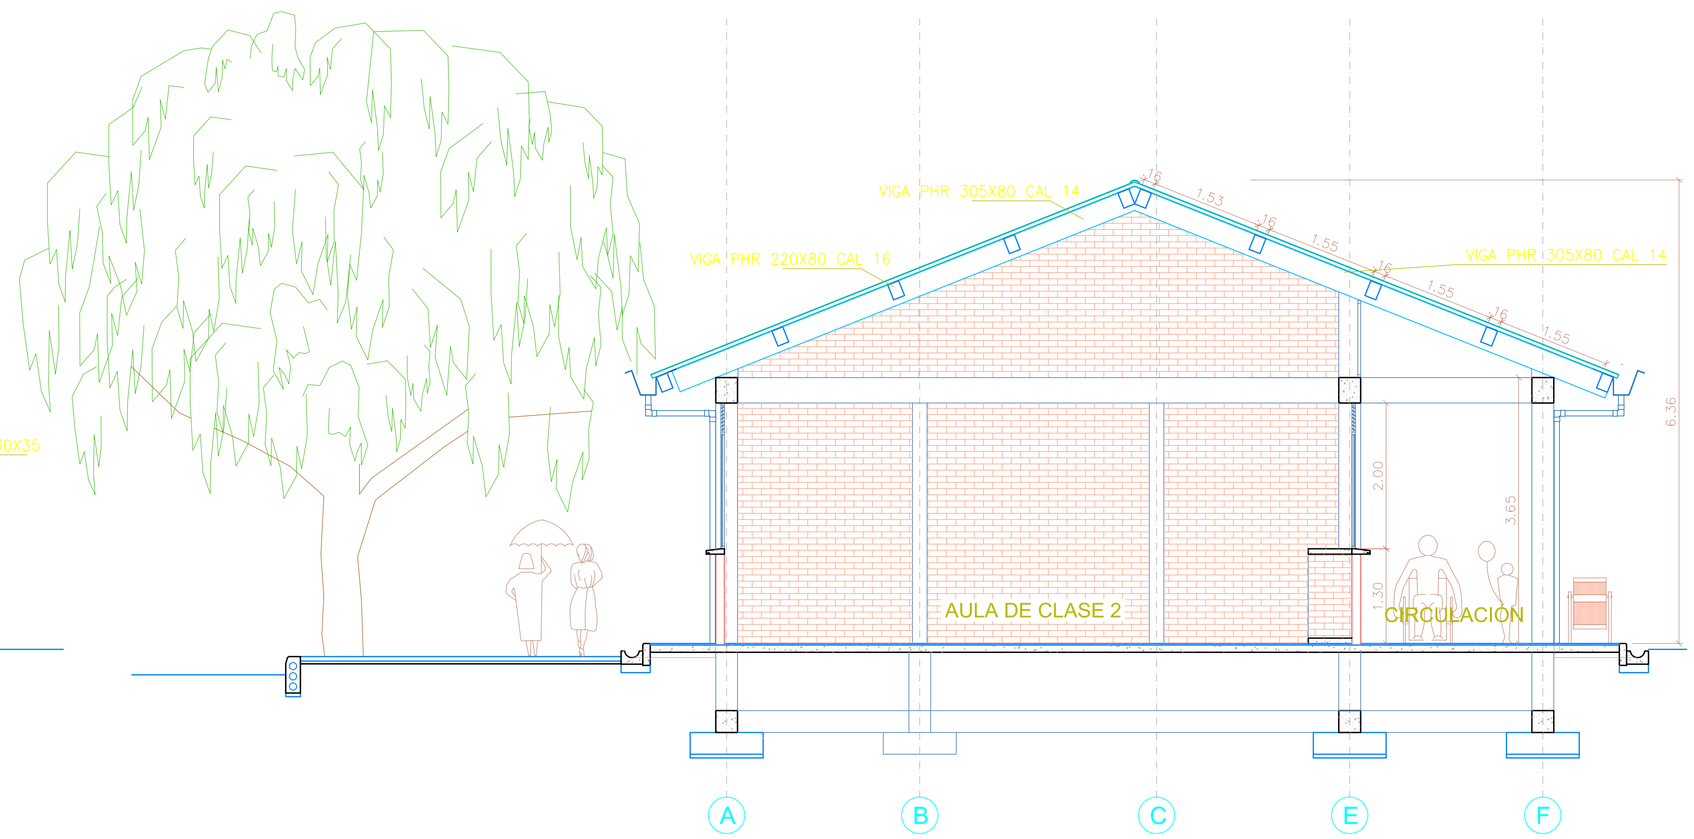

CORTE B-B

ESC____1:50

REPUBLICA DE COLOMBIA

DEPARTAMENTO DE CAQUETA

MUNICIPIO DE CARTAGENA DEL CHAIRA

PROYECTO:

RESTAURANTE ESCOLAR
Y MODULO EDUCATIVO

INSPECCION DE REMOLINOS DEL CAGUAN
MUNICIPIO DE CARTAGENA DEL CHAIRA
DEPTO. DE CAQUETA

CONTIENE:

PLANTA DE
DESPIECE
CUBIERTA

CORTES

OBSERVACIONES:

Vo Bo

PLANEACION MUNICIPAL

Vo Bo

Vo. Bo.

DISEÑO:

PLANEACION MUNICIPAL

DIBUJO:

ESCALA: 1: 50

FECHA: MAYO/2010

PLANO No:

6 DE 7