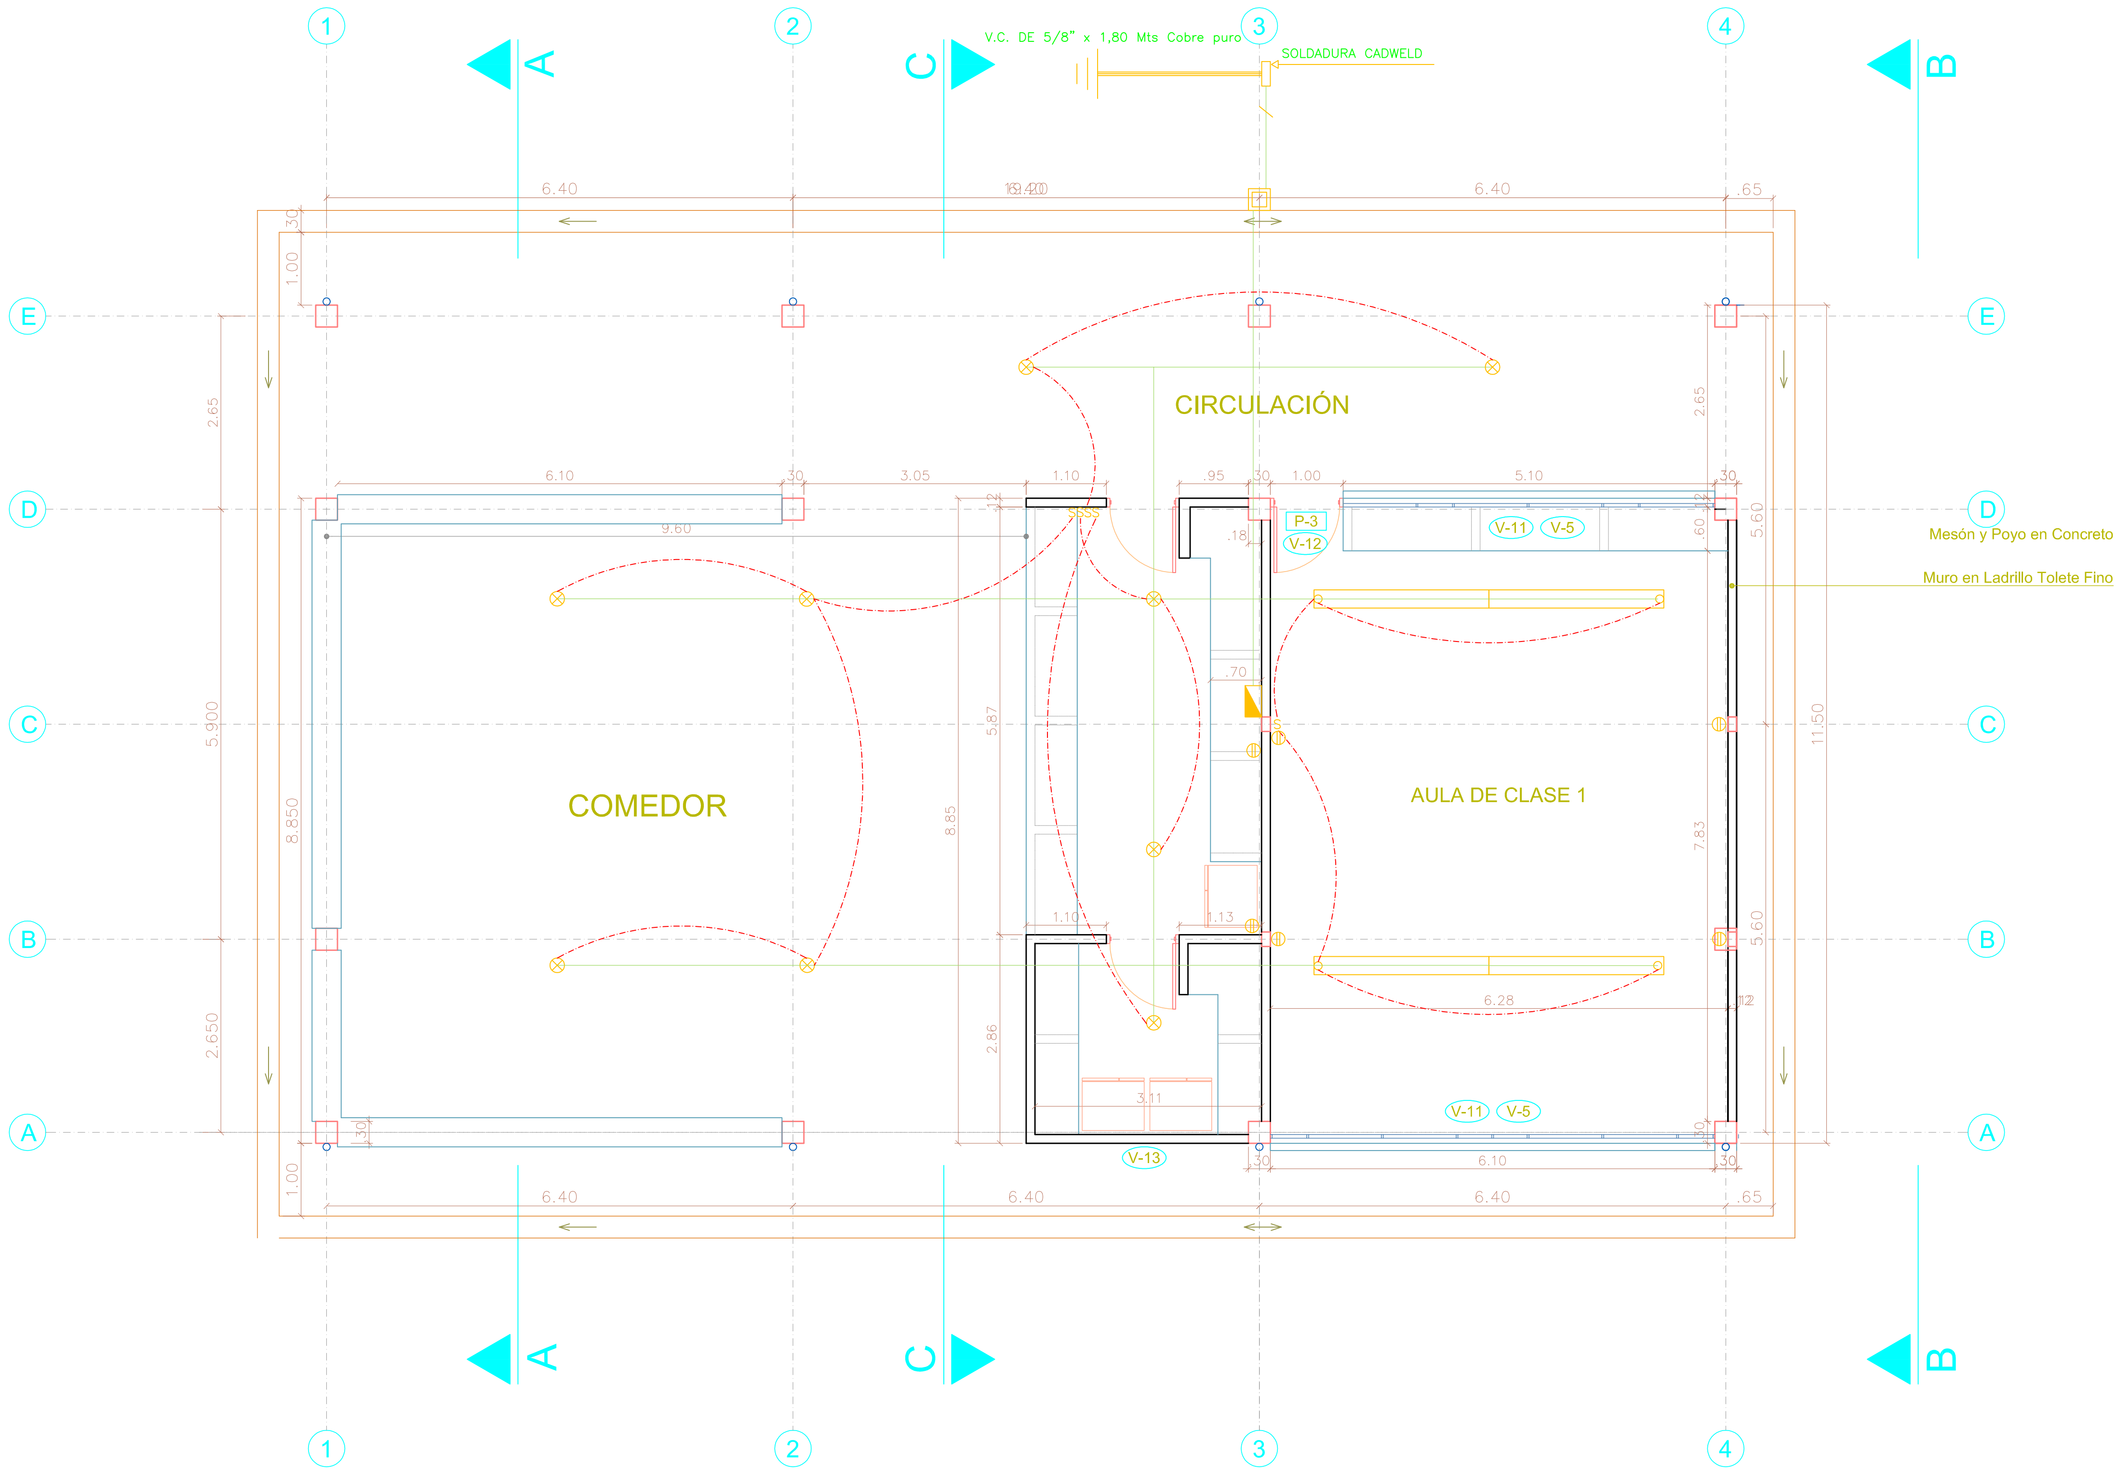

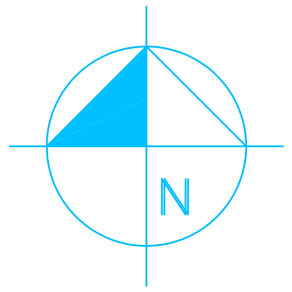

PLANTA INSTALACIONES ELECTRICAS

CONVENCIONES

- SALIDA LAMPARA INCANDESCENTE, 100 W
- SALIDA LAMPARA FLUORESCENTE SLIM LINE DE 2X2X32" T-8, 75w
- S INTERRUPTOR
- TOMA MONOFASICA DOBLE CON POLO A TIERRA
- TABLERO DE DISTRIBUCION, RED NORMAL, ILUMINACION Y FUERZA
- TUBERIA POR MURO O TECHO
- TUBERIA POR PISO
- POLO A TIERRA CON VARILLA DE COBRE PURO DE 5/8" X 1.80 MTS Y SOLDADURA CADWELD, PARA UNION VARILLA-CABLE.

REPUBLICA DE COLOMBIA

DEPARTAMENTO DE CAQUETA

MUNICIPIO DE CARTAGENA DEL CHAIRA

PROYECTO:

RESTAURANTE ESCOLAR Y MODULO EDUCATIVO

INSPECCION DE REMOLINOS DEL CAGUAN
MUNICIPIO DE CARTAGENA DEL CHAIRA
DEPTO. DE CAQUETA

CONTIENE:

PLANTA ELECTRICA

OBSERVACIONES:

Vo Bo

PLANEACION MUNICIPAL

Vo Bo

Vo. Bo.

DISEÑO:

PLANEACION MUNICIPAL

DIBUJO:

ESCALA: 1:50

FECHA: MAYO/2010

PLANO No:

7 DE 7