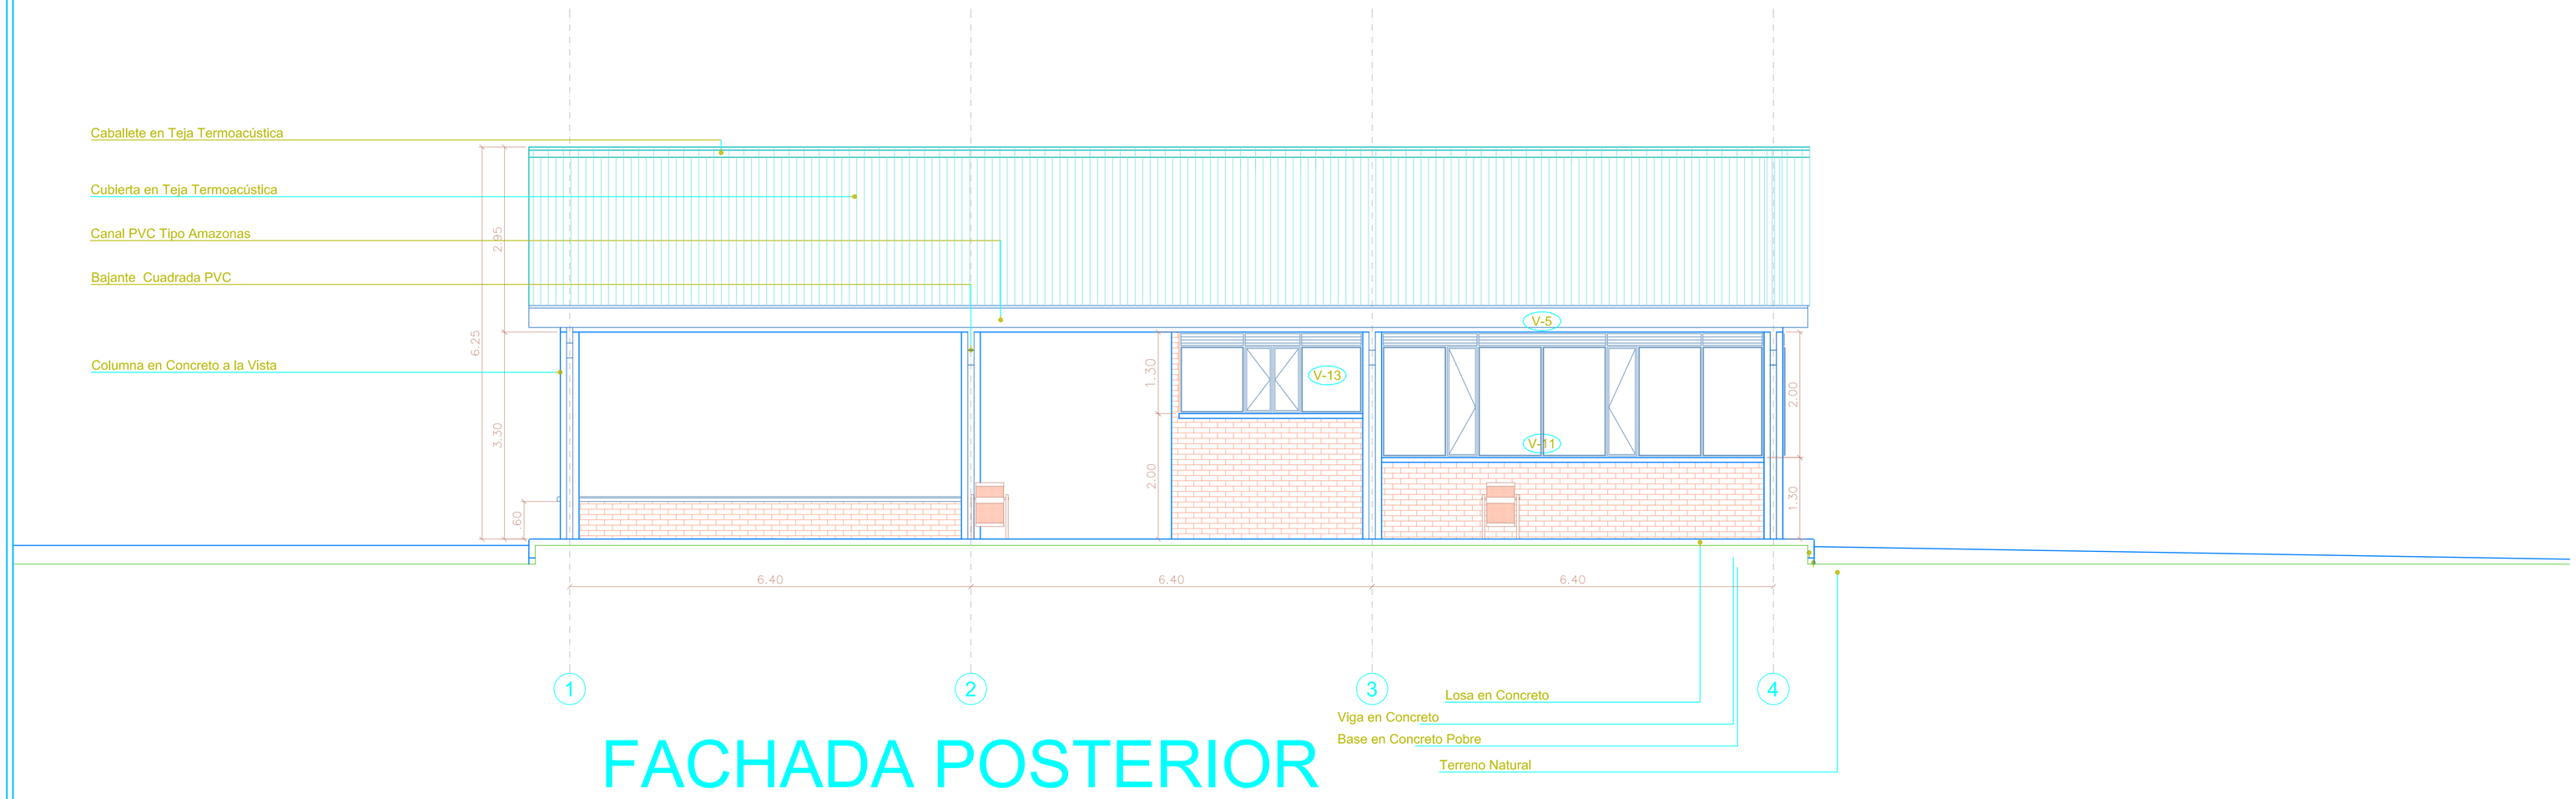

FACHADA POSTERIOR

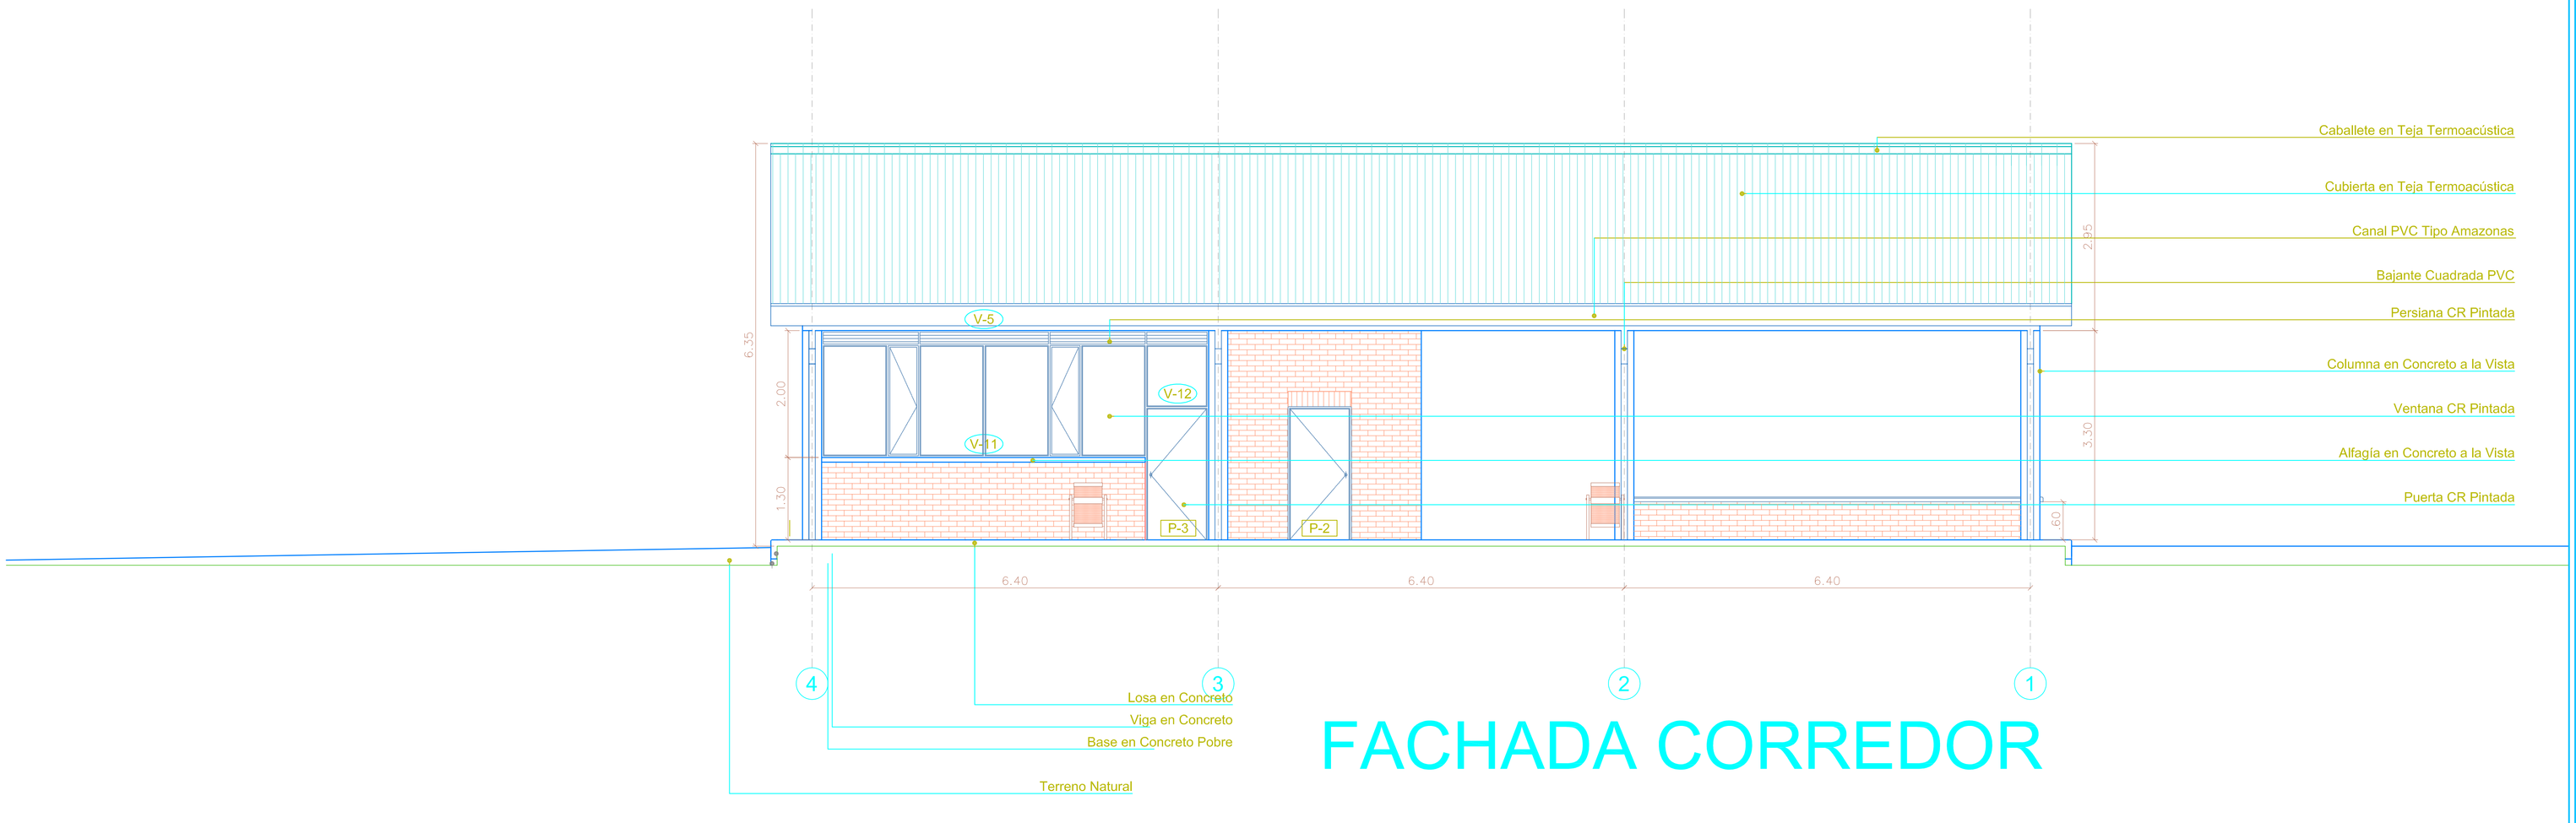

FACHADA CORREDOR

REPUBLICA DE COLOMBIA

DEPARTAMENTO DE CAQUETA

MUNICIPIO DE CARTAGENA DEL CHAIRA

PROYECTO:

RESTAURANTE ESCOLAR Y MODULO EDUCATIVO

INSPECCION DE REMOLINOS DEL CAGUAN
MUNICIPIO DE CARTAGENA DEL CHAIRA
DEPTO. DE CAQUETA

CONTIENE:

FACHADAS

OBSERVACIONES:

Vo Bo

PLANEACION MUNICIPAL

Vo Bo

Vo. Bo.

DISEÑO:

PLANEACION MUNICIPAL

DIBUJO:

ESCALA: 1: 50

FECHA: MAYO/2010

PLANO No:

1 DE 7