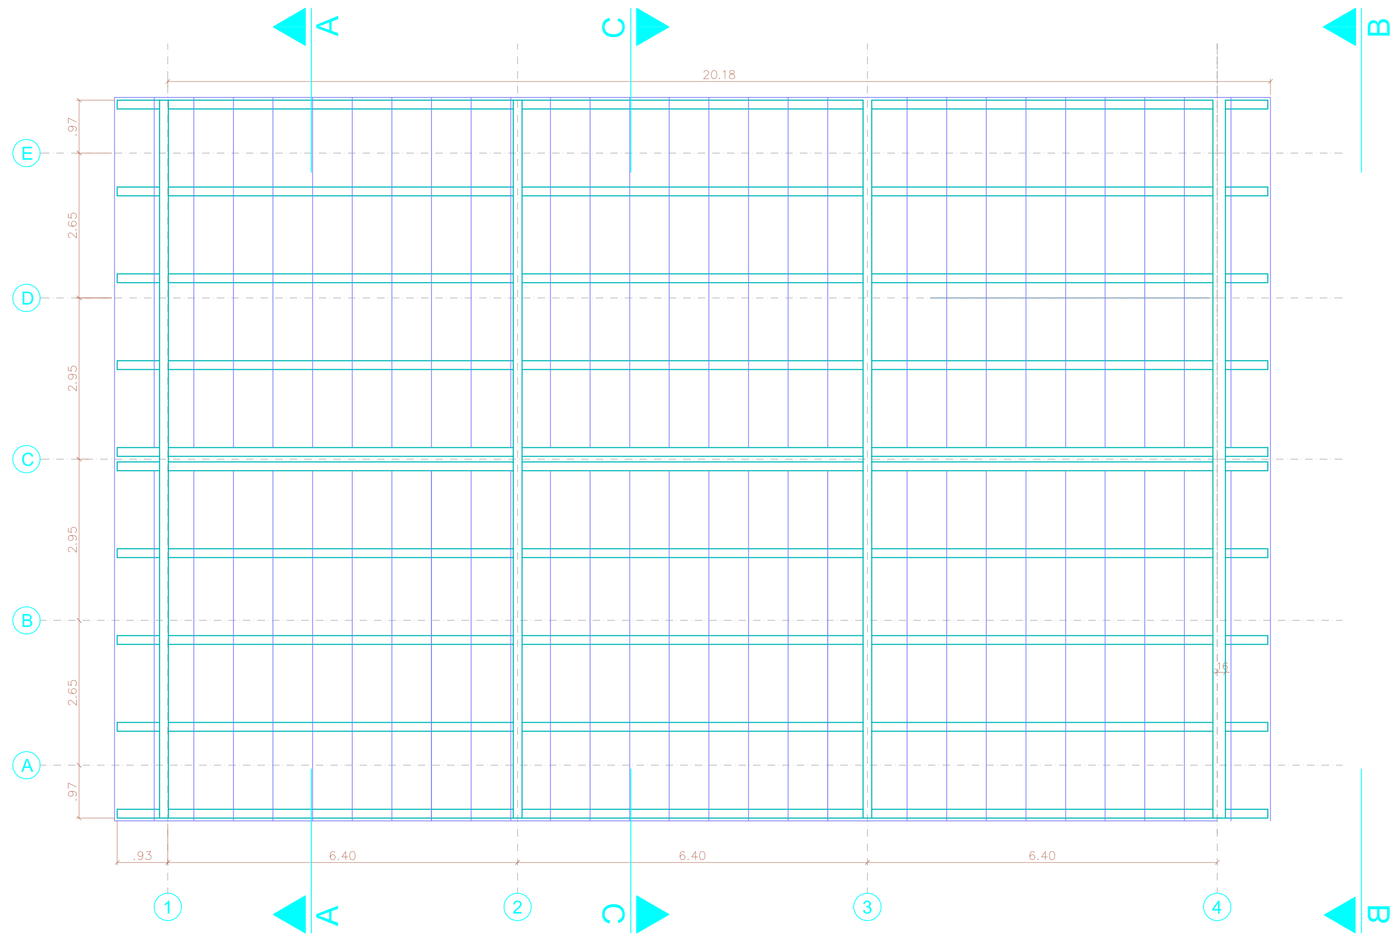

DISTRIBUCION CUBIERTA

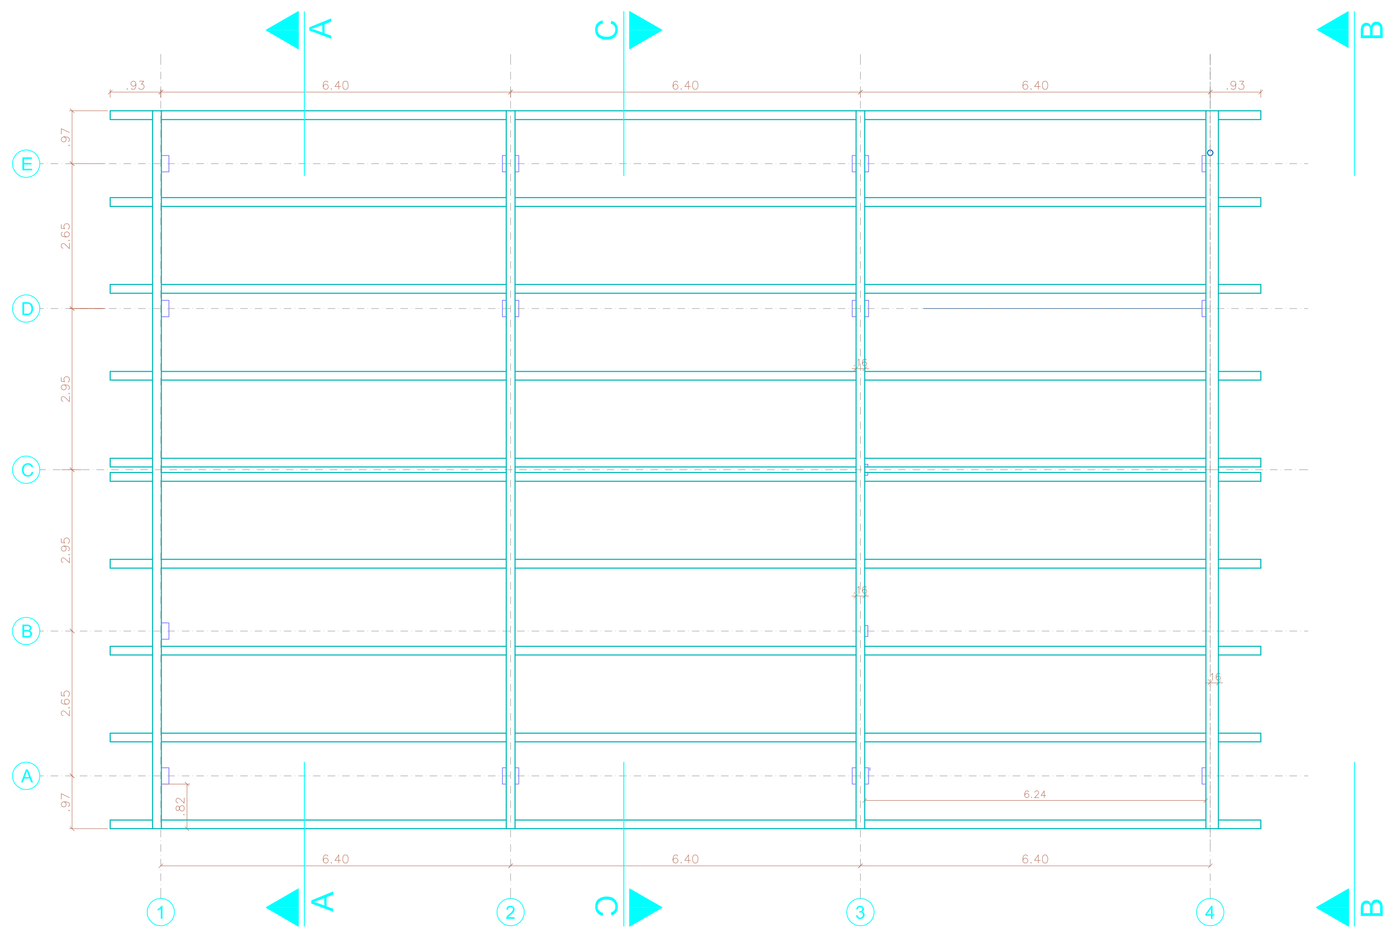

MÓDULO EDUCATIVO M-60 PORTICOS PHR 305 X 80

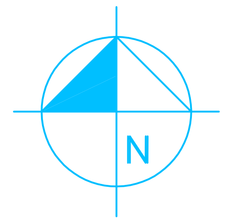

REPUBLICA DE COLOMBIA

DEPARTAMENTO DE CAQUETA

MUNICIPIO DE CARTAGENA DEL CHAIRA

PROYECTO:

RESTAURANTE ESCOLAR Y MODULO EDUCATIVO

INSPECCION DE REMOLINOS DEL CAGUAN MUNICIPIO DE CARTAGENA DEL CHAIRA DEPTO. DE CAQUETA

CONTIENE:

PLANTA DE DESPIECE CUBIERTA

OBSERVACIONES:

Vo Bo

PLANEACION MUNICIPAL

Vo Bo

Vo. Bo.

DISEÑO:

PLANEACION MUNICIPAL

DIBUJO:

ESCALA:	FECHA:
1: 50	MAYO/2010

PLANO No:

2 DE 7