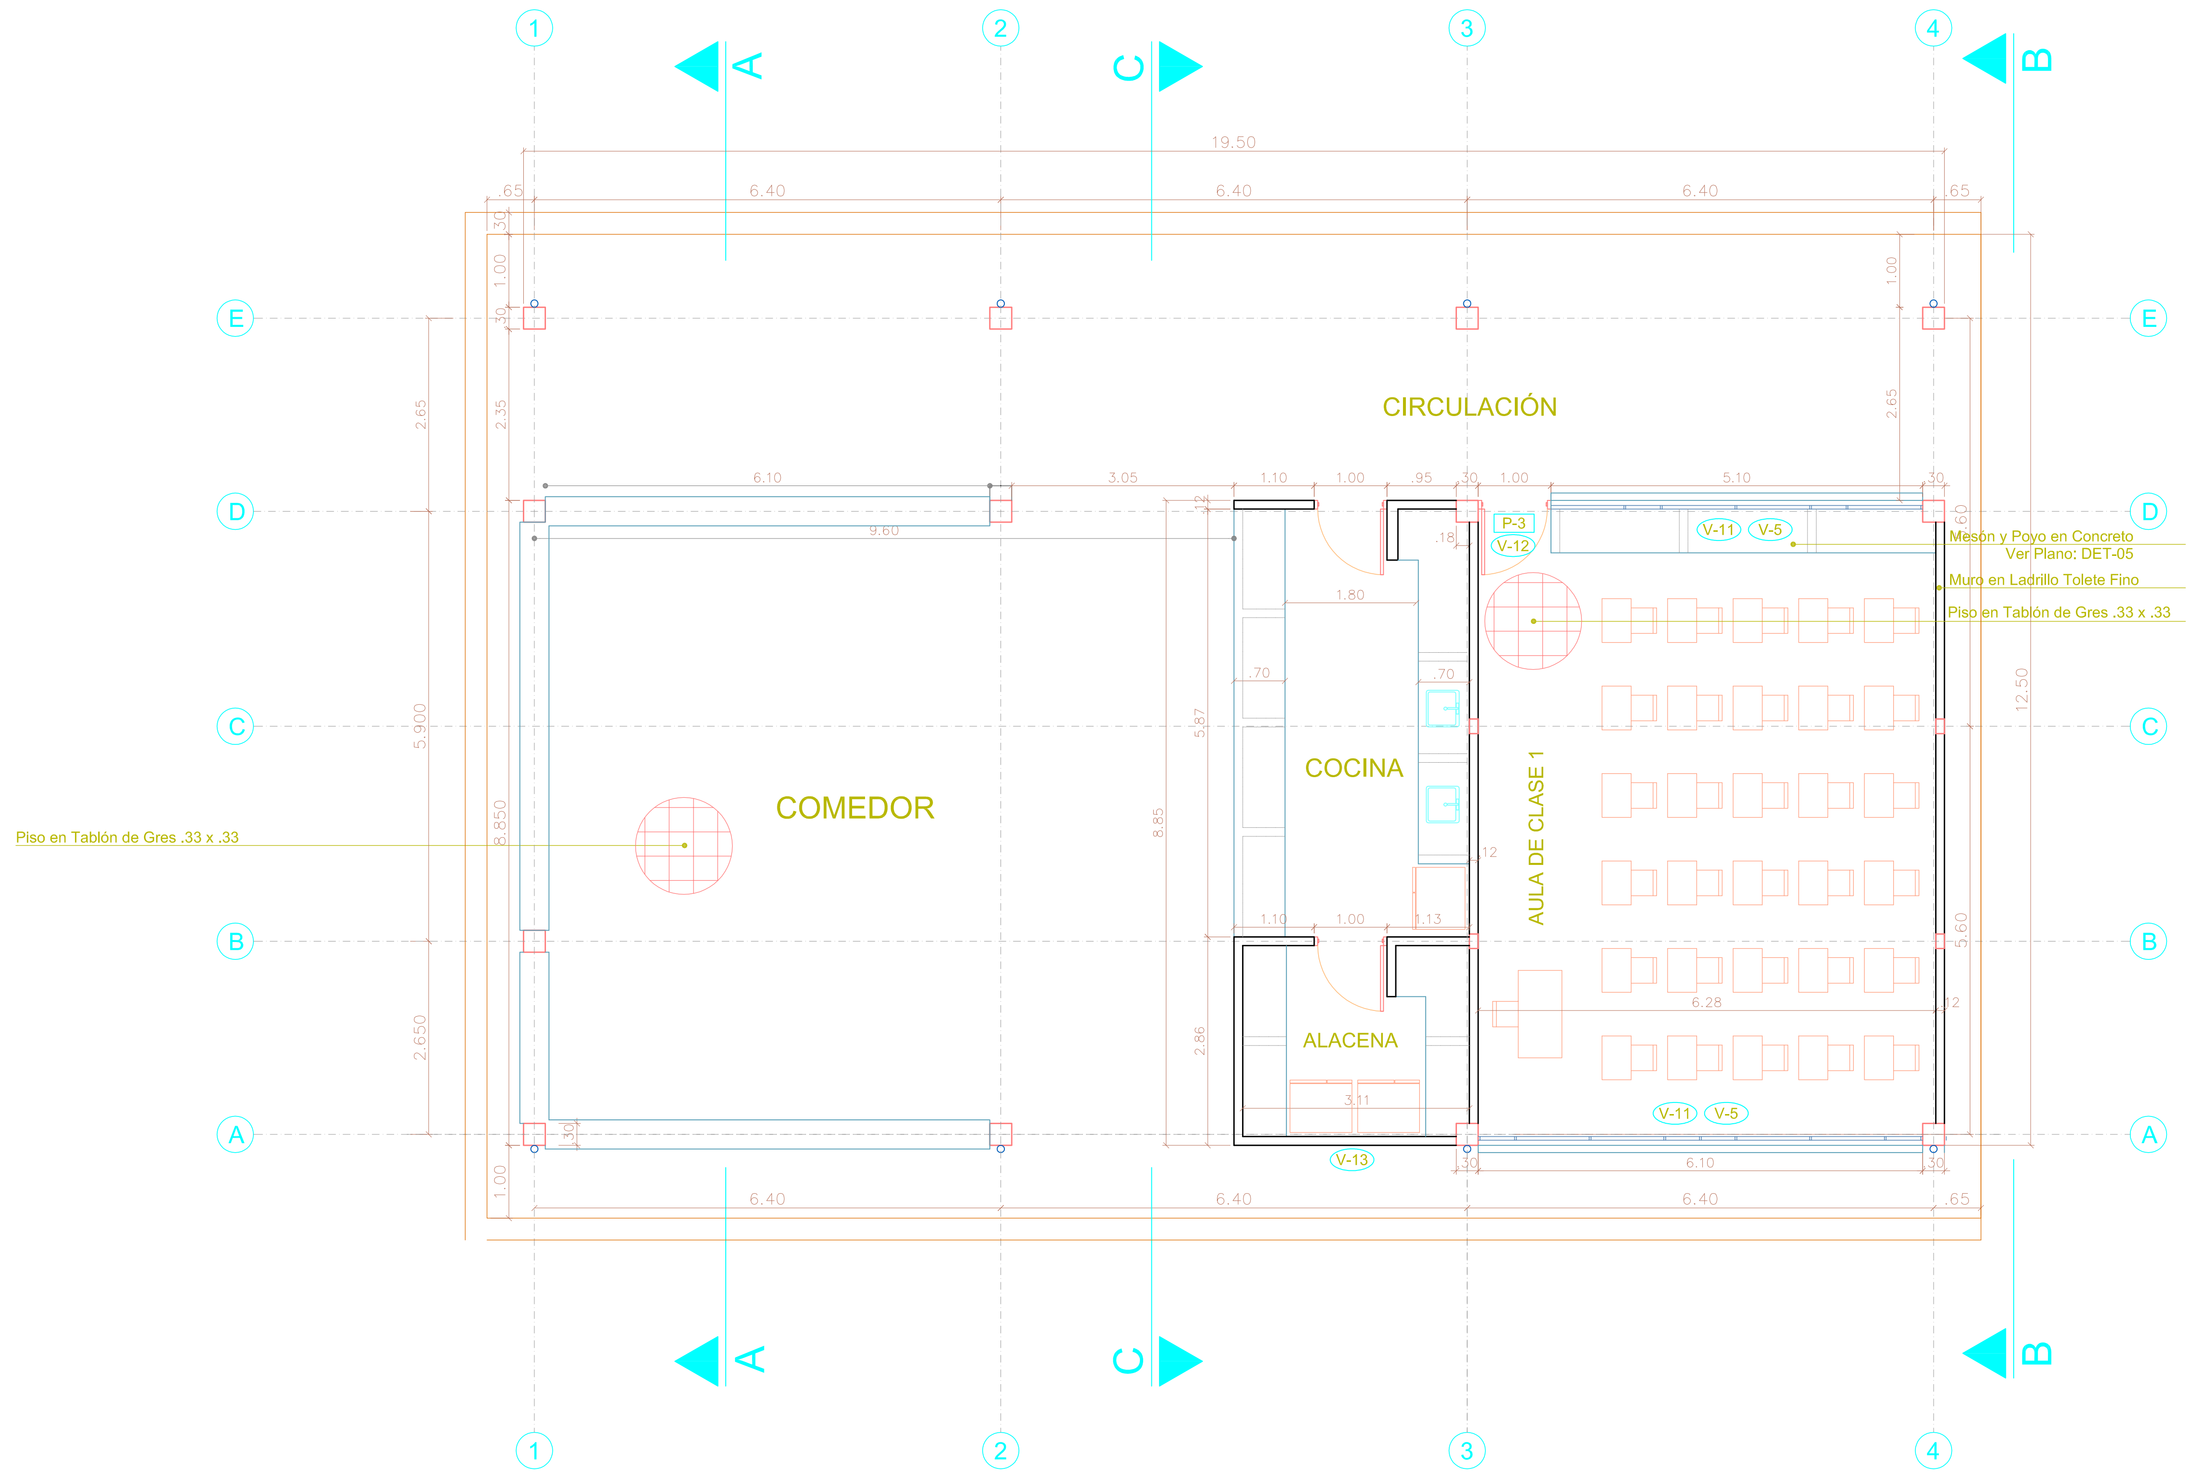

PLANTA ARQUITECTONICA

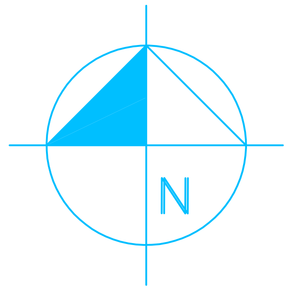

REPUBLICA DE COLOMBIA

DEPARTAMENTO DE CAQUETA

MUNICIPIO DE CARTAGENA DEL CHAIRA

PROYECTO:

RESTAURANTE ESCOLAR Y MODULO EDUCATIVO

INSPECCION DE REMOLINOS DEL CAGUAN
MUNICIPIO DE CARTAGENA DEL CHAIRA
DEPTO. DE CAQUETA

CONTIENE:

PLANTA ARQUITECTONICA

OBSERVACIONES:

Vo. Bo.

PLANEACION MUNICIPAL

Vo. Bo.

Vo. Bo.

DISEÑO:

PLANEACION MUNICIPAL

DIBUJO:

ESCALA: 1: 50

FECHA: MAYO/2010

PLANO No:

5 DE 7