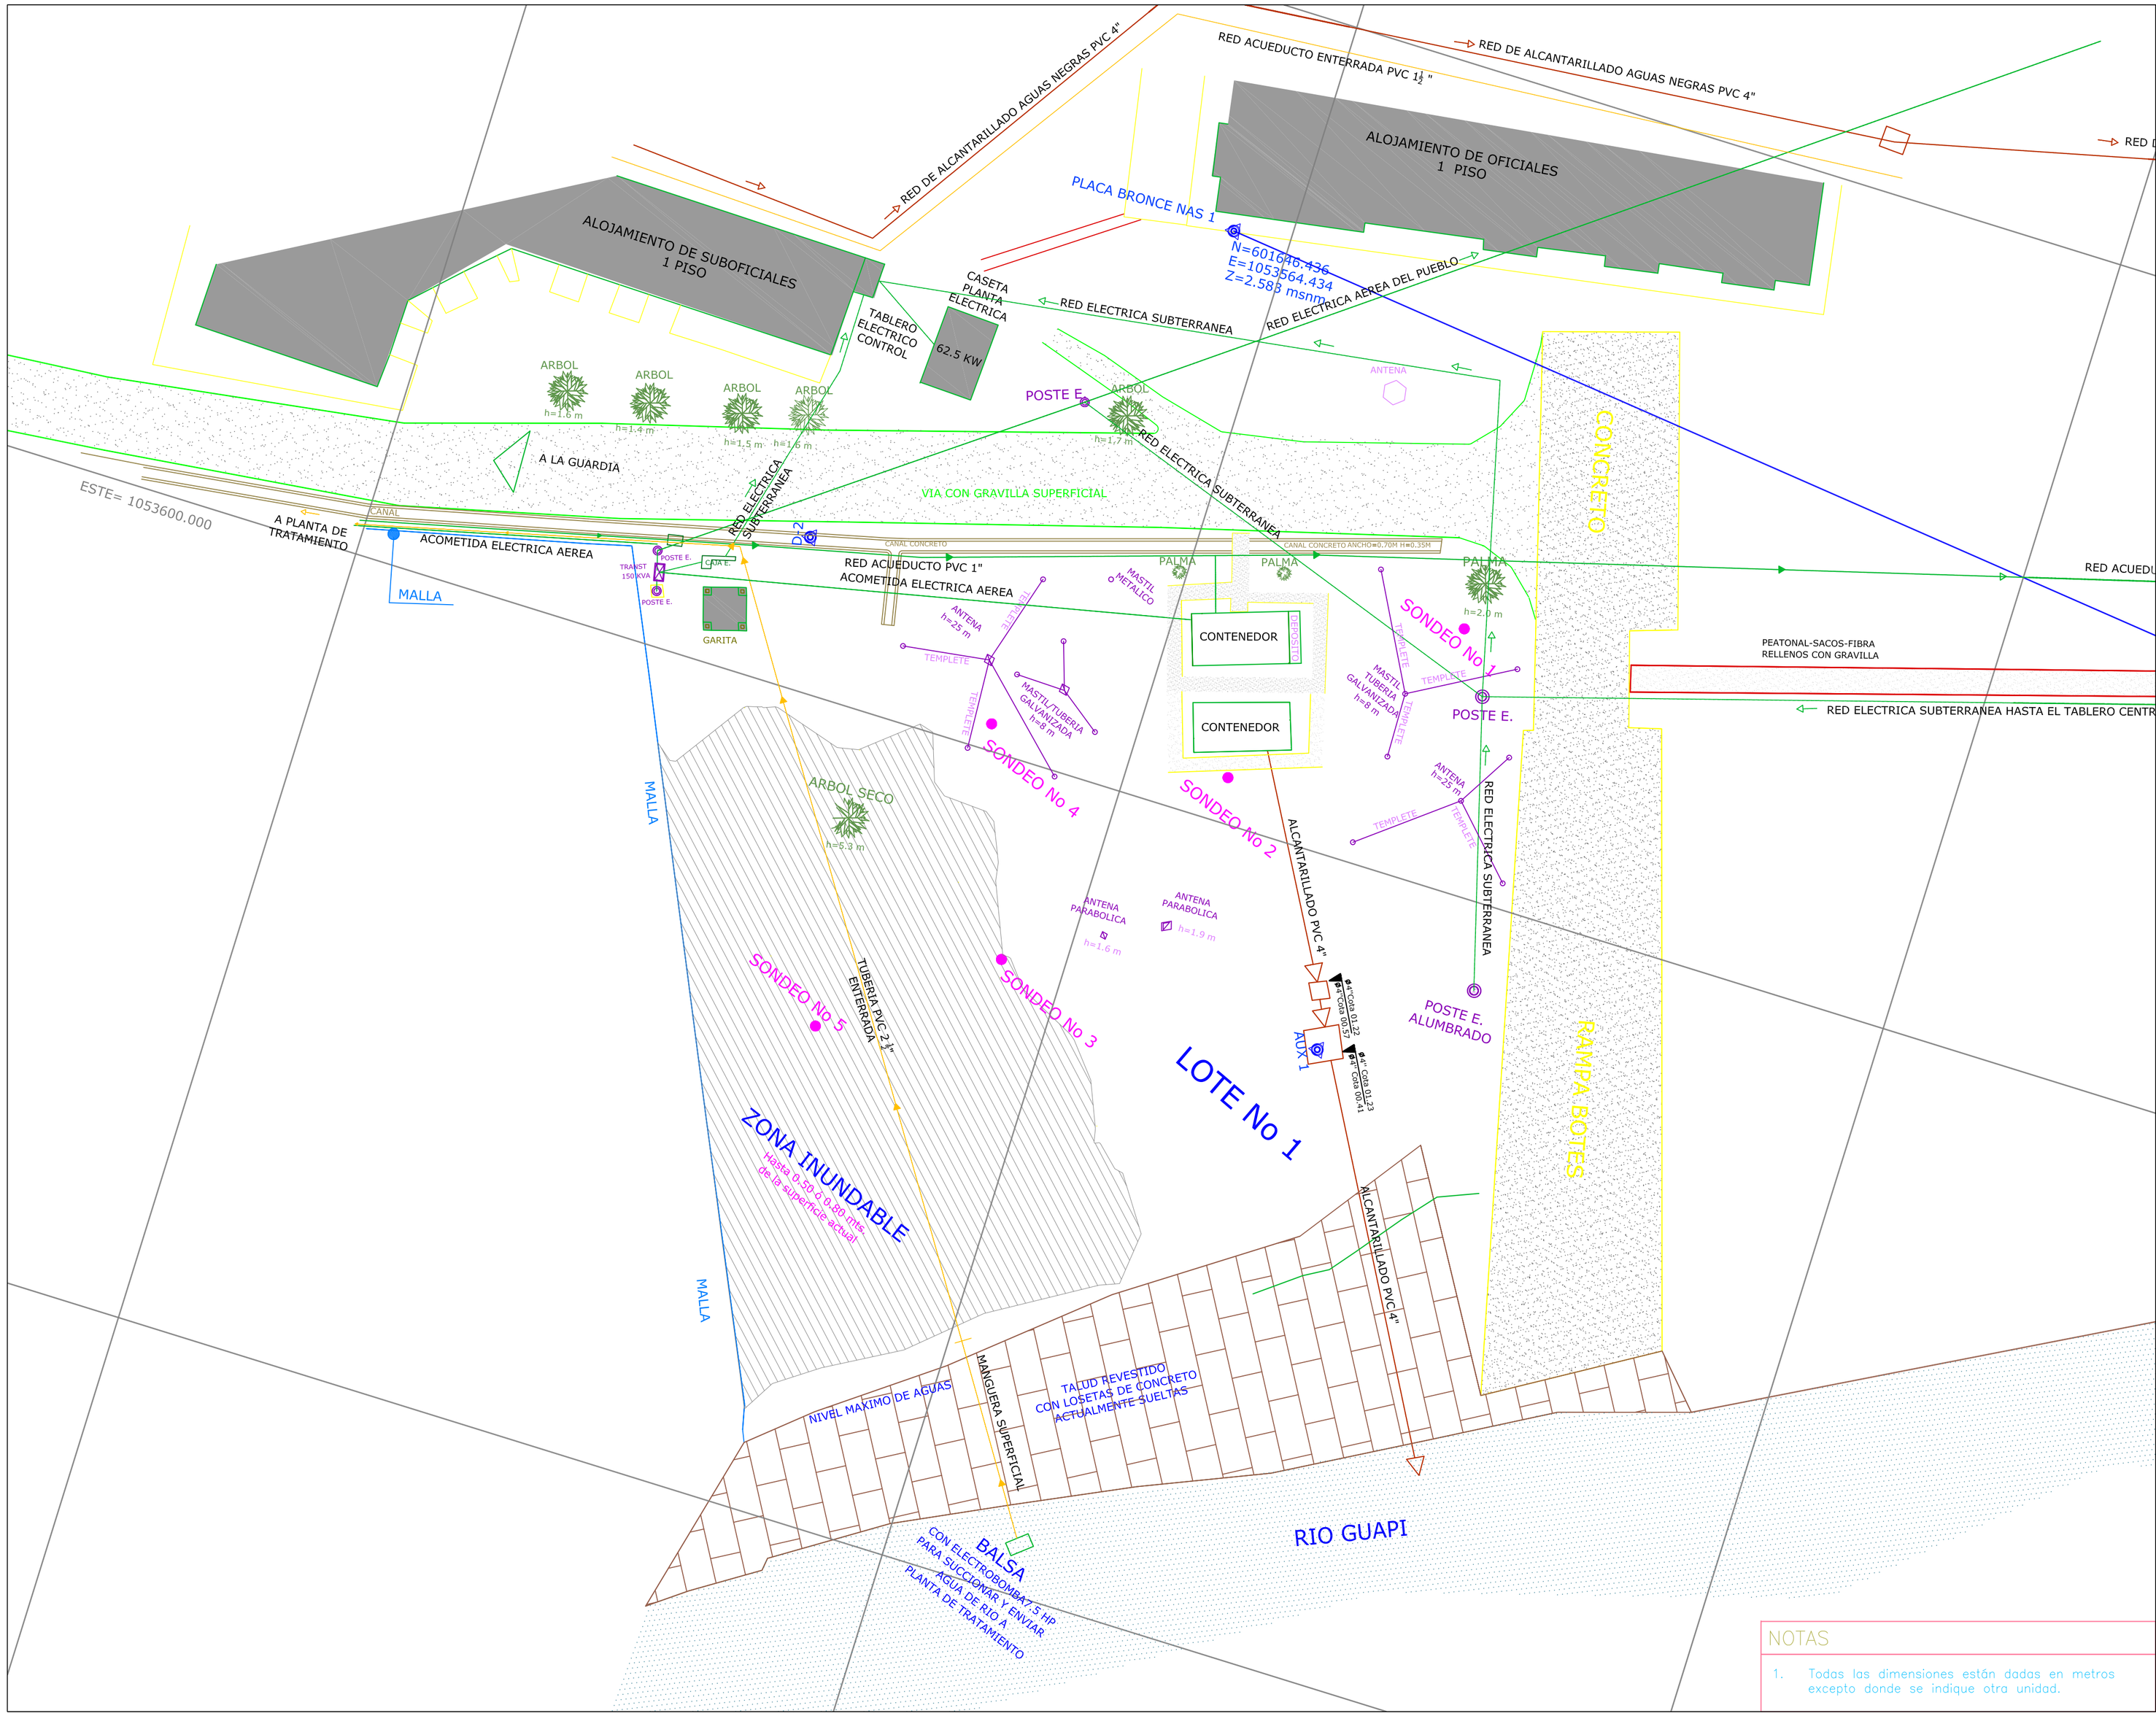

NOTAS

1. Todas las dimensiones están dadas en metros excepto donde se indique otra unidad.

Plano No.	T-01
Plancha:	1 de: 1
Archivo:	TOPOGRAFICO.DWG
Dibujo:	icacmo
Fecha:	Octubre 2010
Revisión:	

REV	FECHA (dd-mm-aaaa)	MOD1	MOD2		
1	2	3	4		

Diseñó:	Arq. IVAN CAMILO CRUZ M Mp 76700595 44VLL
Aprobó:	Ing. FRANCISCO CABRERA Mp 25202-40686CND
Título:	IMPLANTACION
Escala:	1:500
Proyecto:	ALOJAMIENTOS Y OFICINAS BATALLÓN DE INFANTERÍA DE MARINA No. 10 Guapi - Cauca COLOMBIA